



PLANTA BAJA

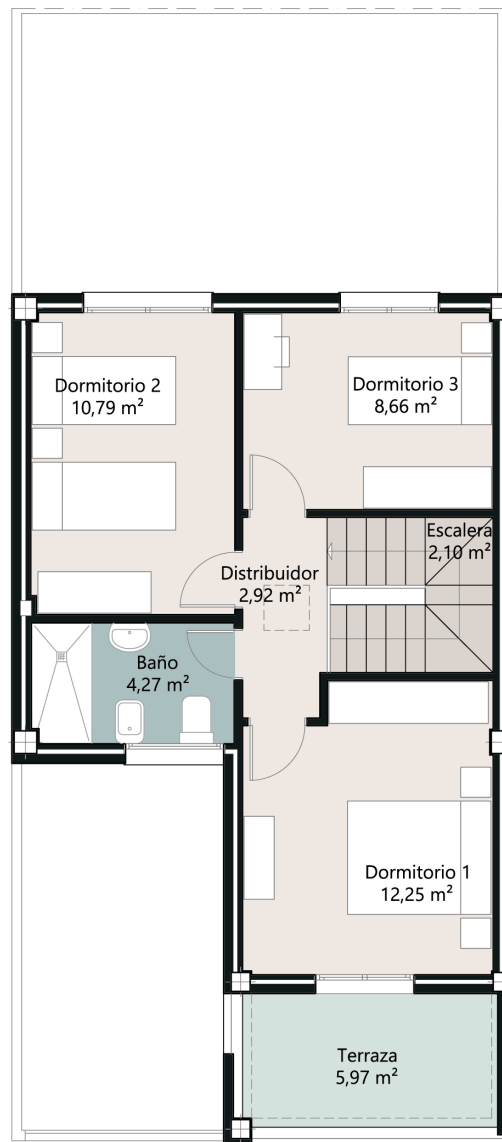

PLANTA PRIMERA

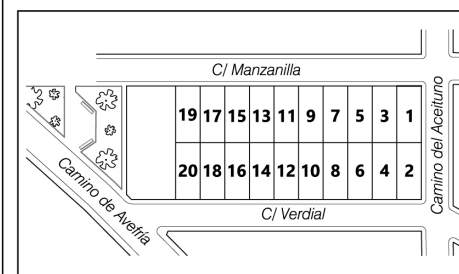

### Residencial Cristo Rey, Lebrija

#### Casas nº 1 y 20

3 Dormitorios

Superficie Terreno 97,50 m<sup>2</sup> (6,50 x 15,00 m)

#### Superficies Útiles:

	Vivienda	Porche y lavadero
PB	39,53 m <sup>2</sup>	5,78 m <sup>2</sup>
P1	40,99 m <sup>2</sup>	

**Total 80,52 m<sup>2</sup> 5,78 m<sup>2</sup>**

Patio delantero	13,34 m <sup>2</sup>
Patio trasero	27,29 m <sup>2</sup>
Terraza	5,97 m <sup>2</sup>

#### Superficies Construidas:

	Vivienda	Porche y lavadero
PB	48,22 m <sup>2</sup>	6,24 m <sup>2</sup>
P1	51,70 m <sup>2</sup>	

**Total 99,92 m<sup>2</sup> 6,24 m<sup>2</sup>**

Patio delantero	14,37 m <sup>2</sup>
Patio trasero	28,66 m <sup>2</sup>
Terraza	7,46 m <sup>2</sup>

**Almanzora Valle Hoteles S.L.**

Tlf. 687 850 922

Escala 1:100